



SCHLOSS – UNTERGESCHOSS | 3

SCHLOSSBAR


Die im Untergeschoss gelegene Schlossbar ist eine komplett ausgestattete Bar, die sich hervorragend für Empfänge mit bis zu 30 Personen eignet. In die Schlossbar gelangt man über den Gartensaal, separat oder auch von außen. Dieser helle Raum bietet einen zauberhaften Blick auf die Fontaine inmitten der Gartenanlage.



Stehempfang bis 30 Personen

Fläche: 42 m²

L: 11,25m, B: 4,60 m, H: 3,21 m

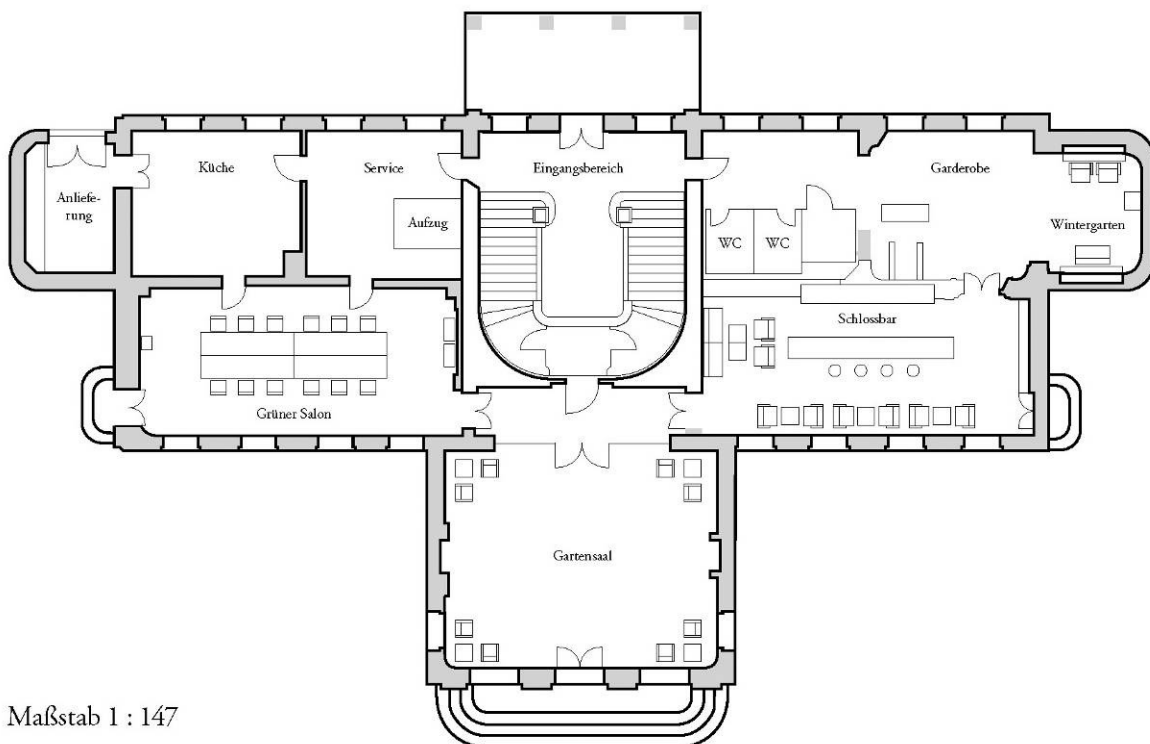

Maßstab 1 : 147

